




PIANTA PIANO SEMINTERRATO

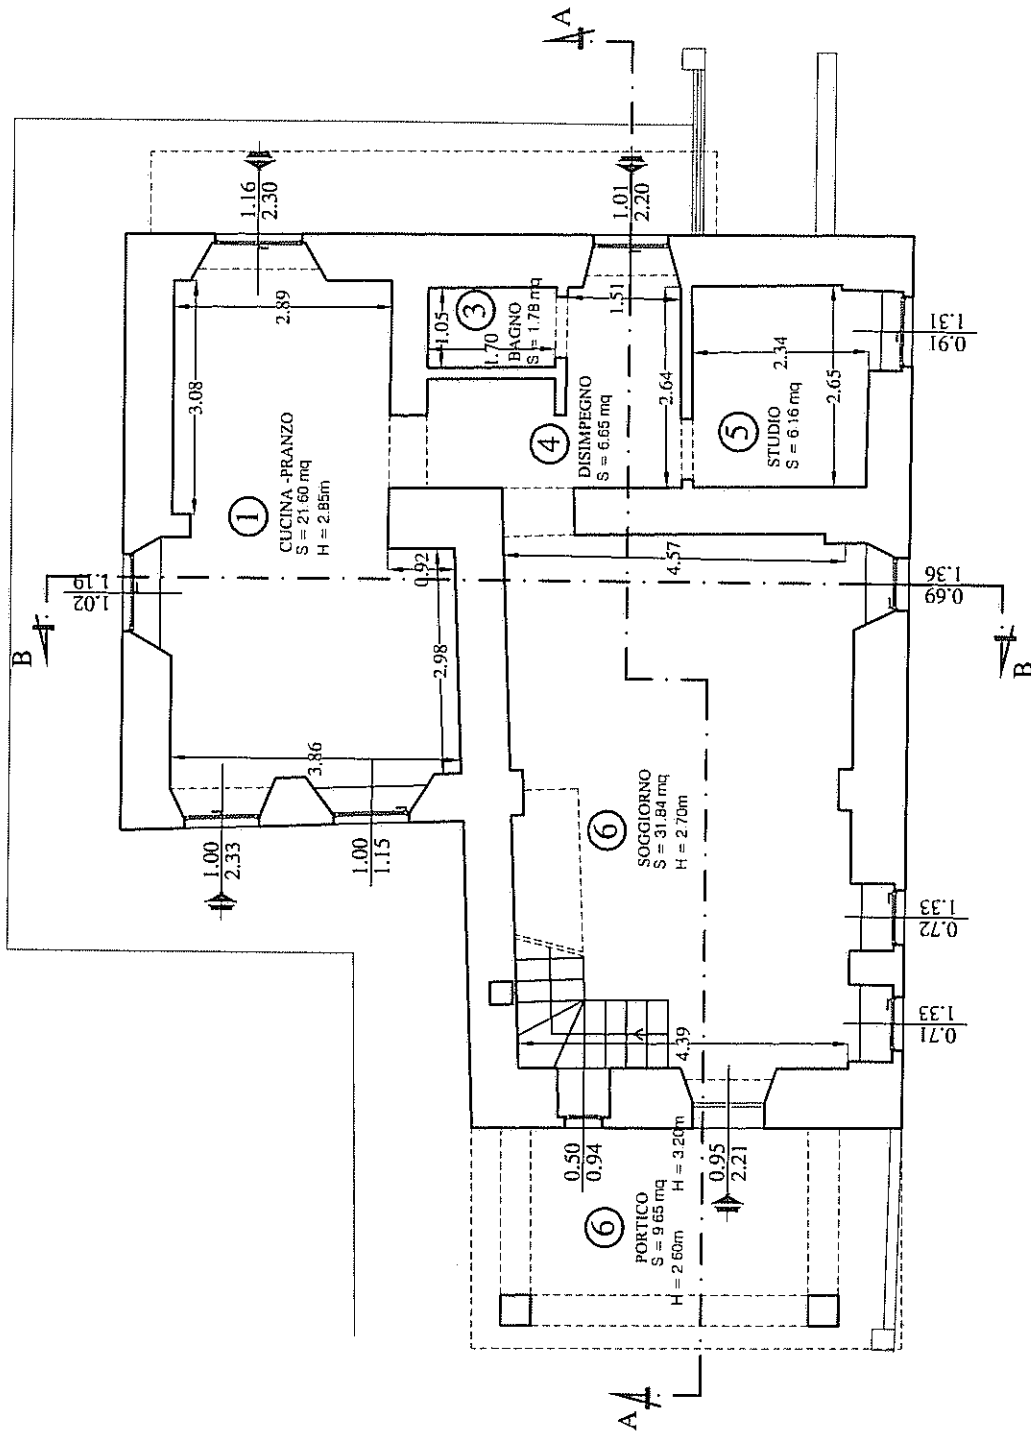


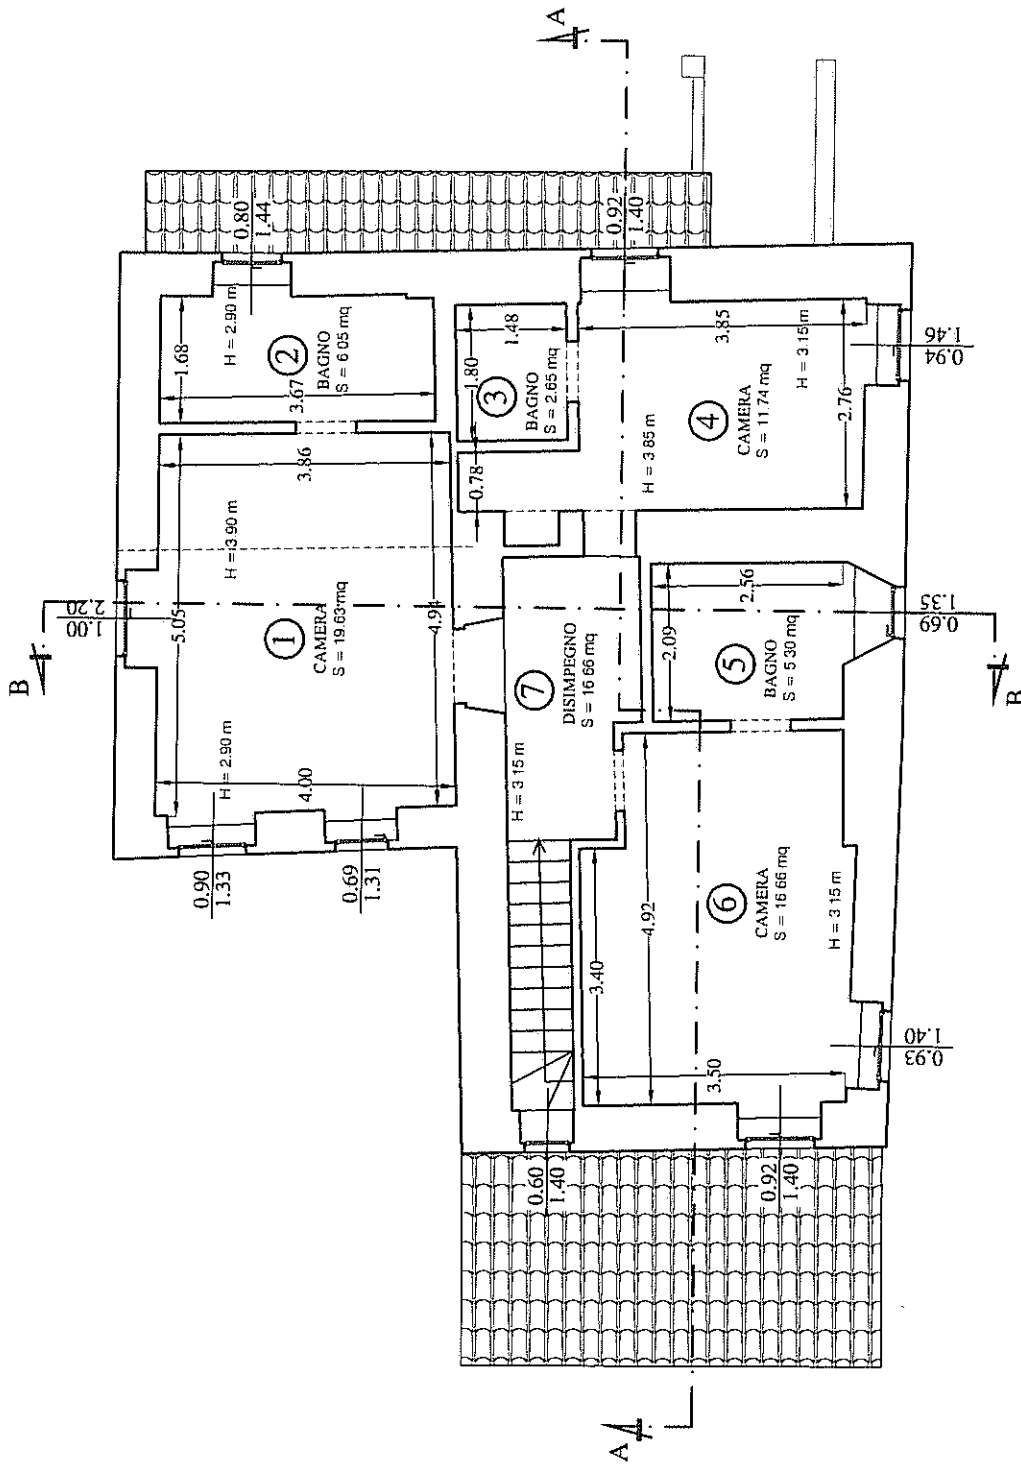


PIANTA PIANO PRIMO

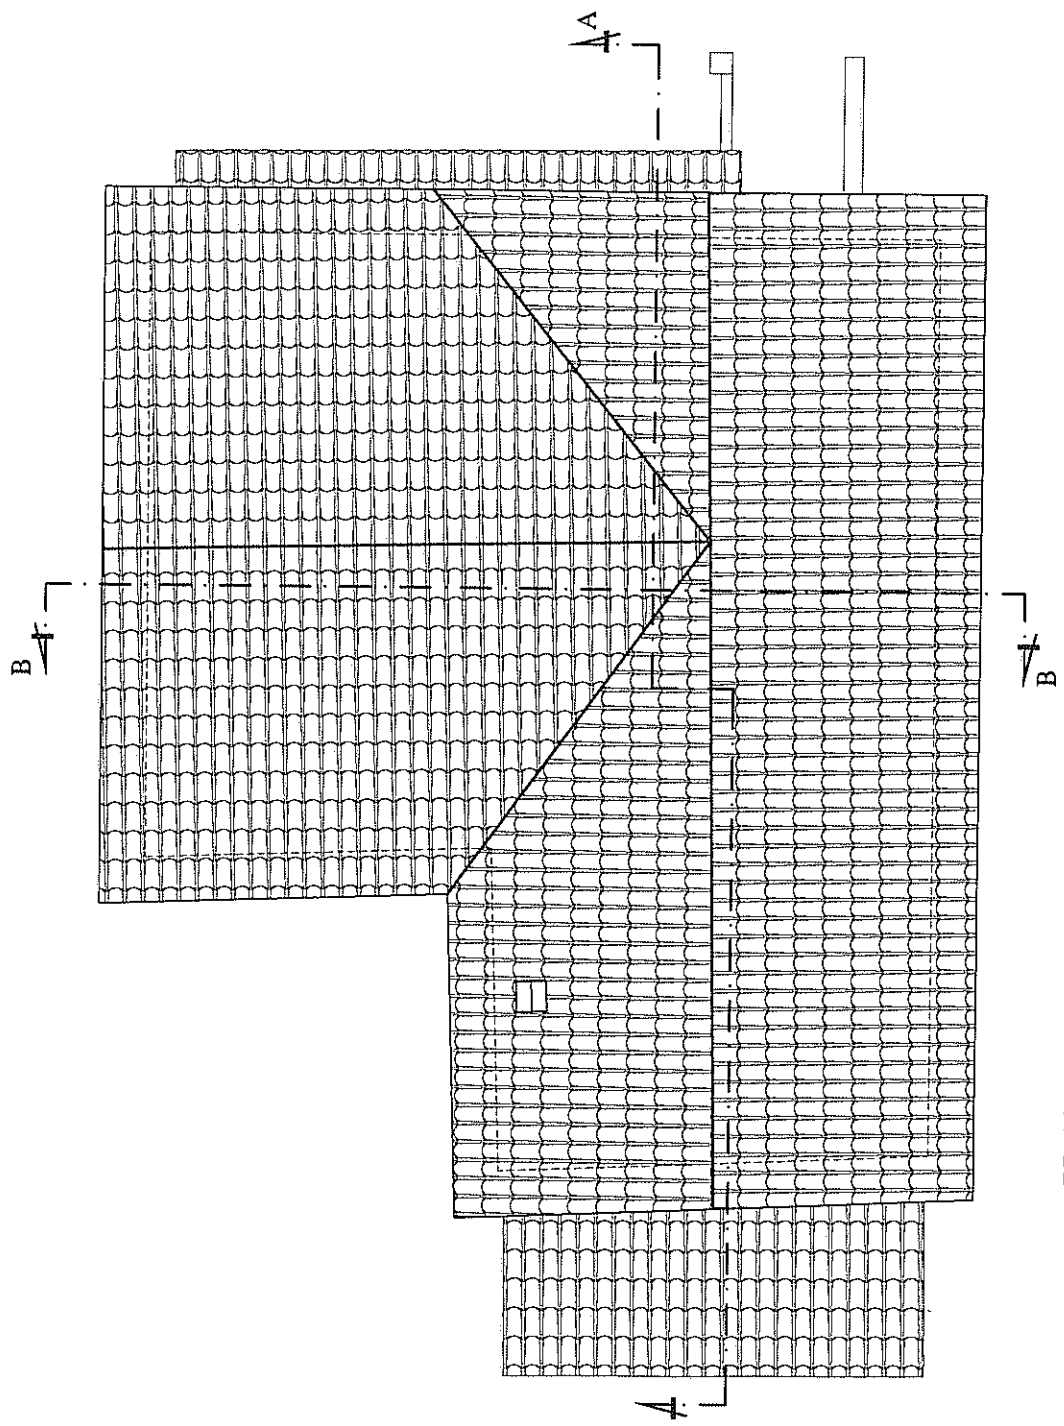


PIANTA COPERTURA

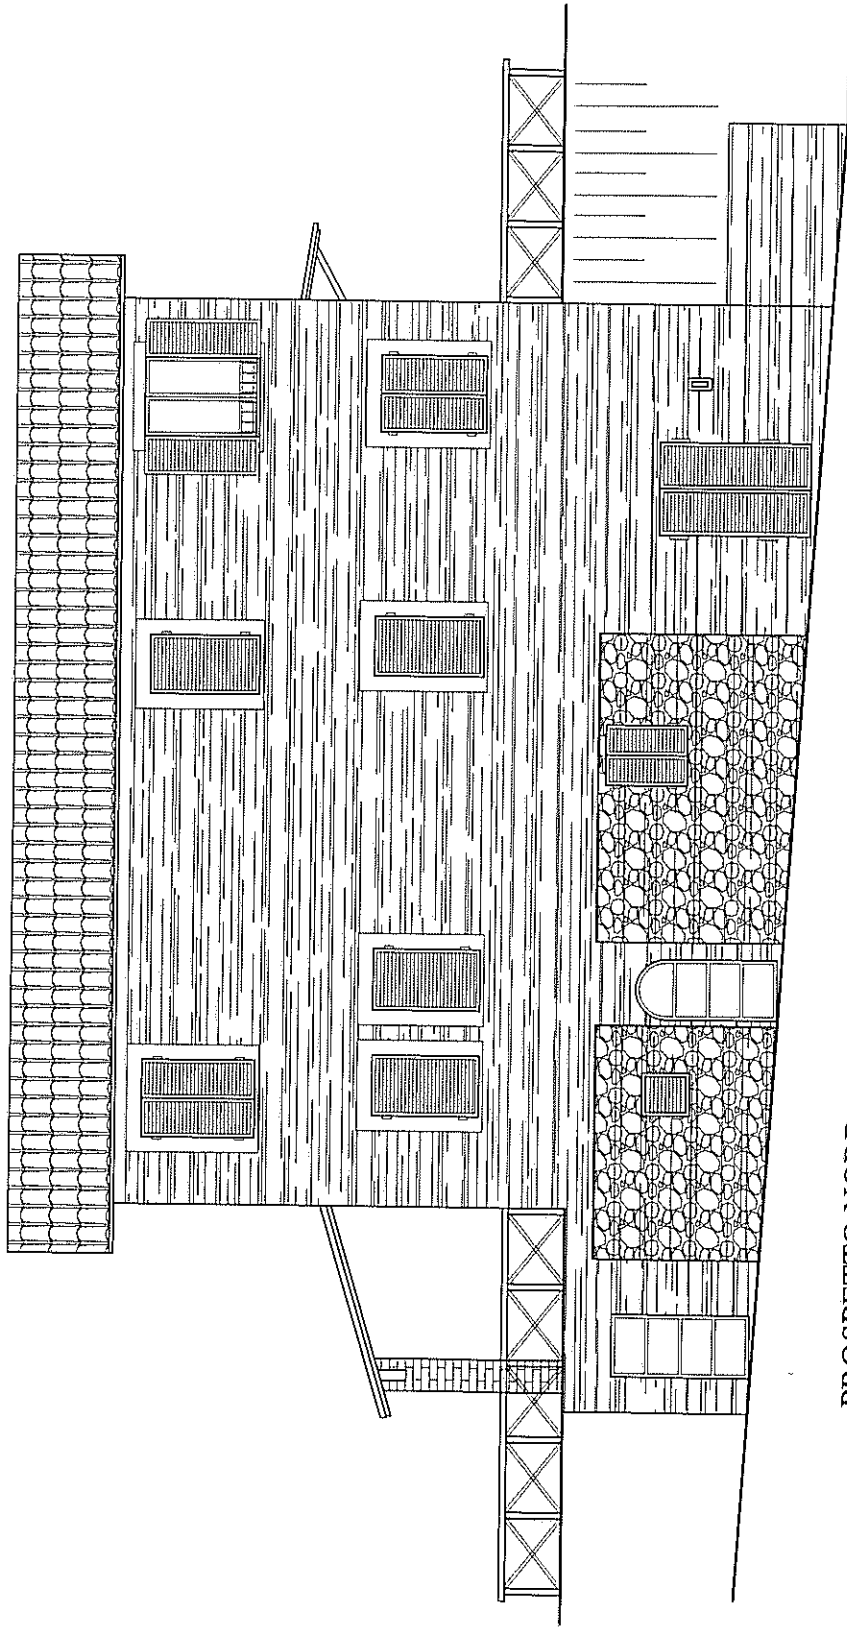


PROSPETTO NORD

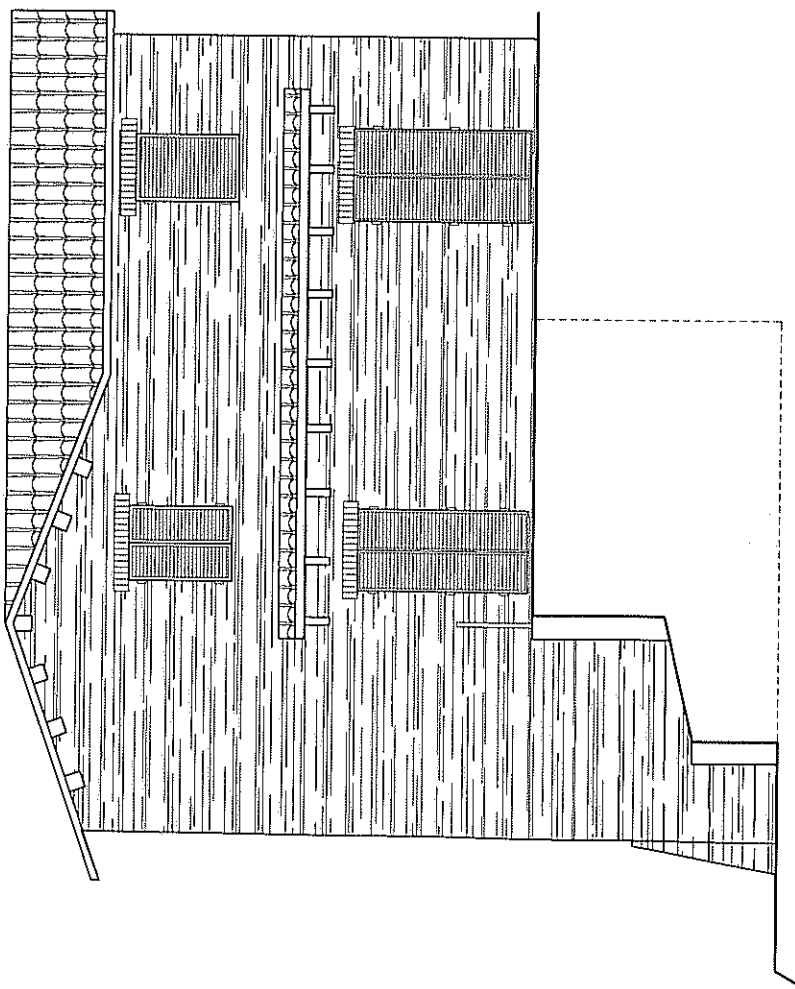


PROSPETTO OVEST

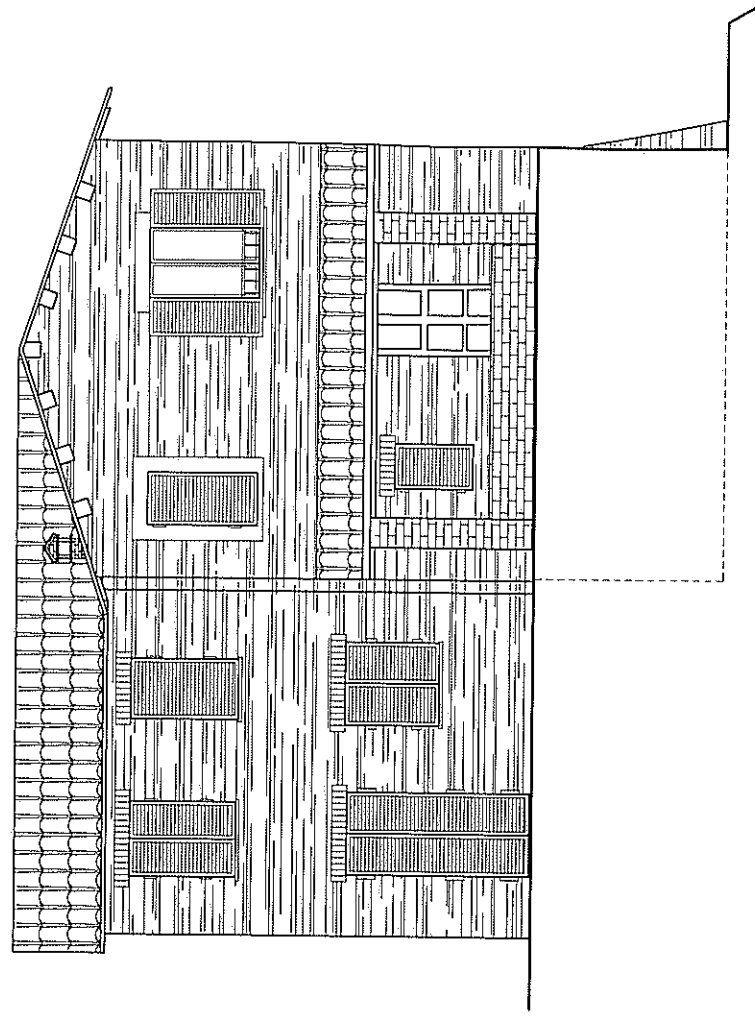

PROSPETTO EST

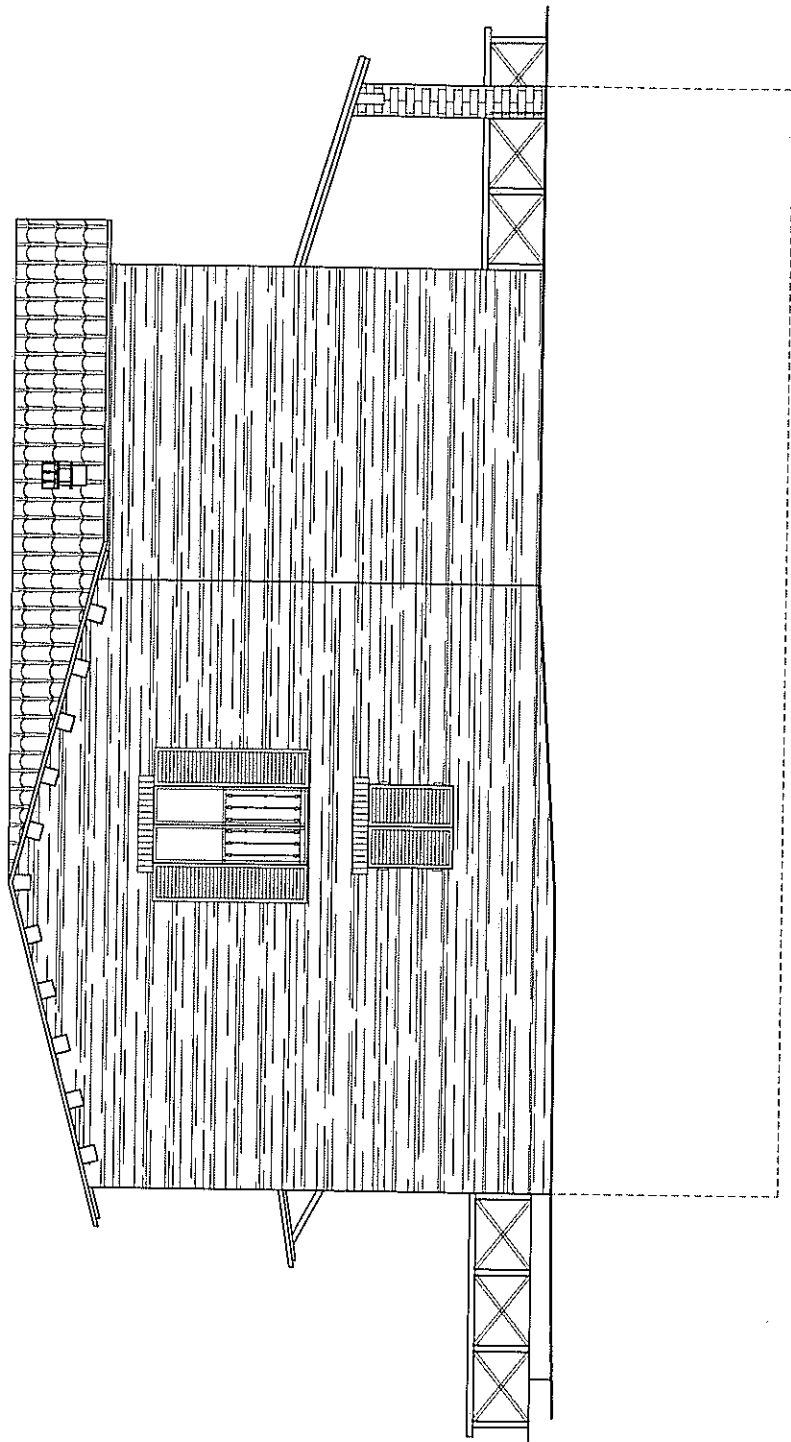


PROSPETTO SUD

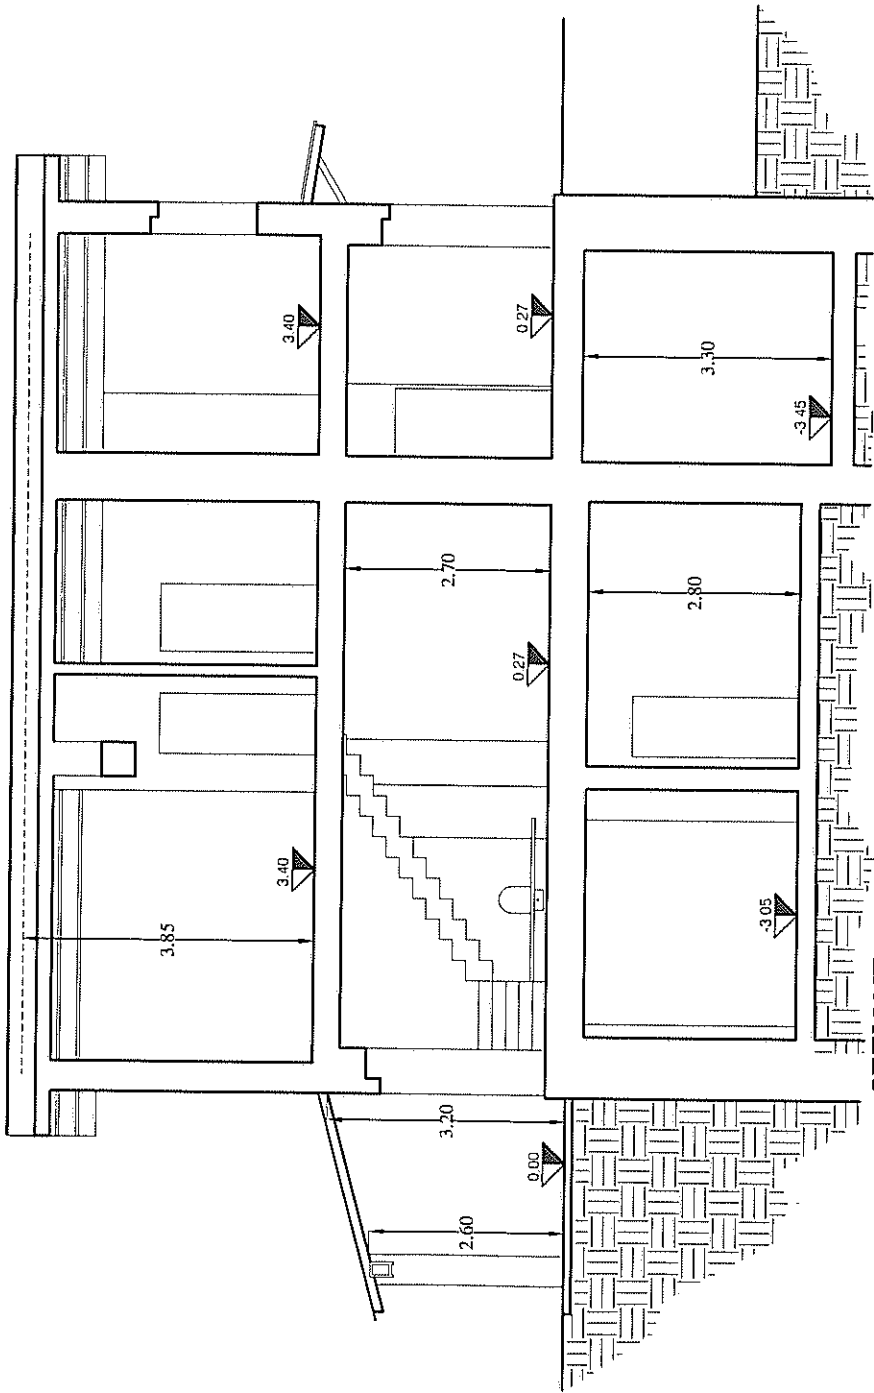

SEZIONE A-A



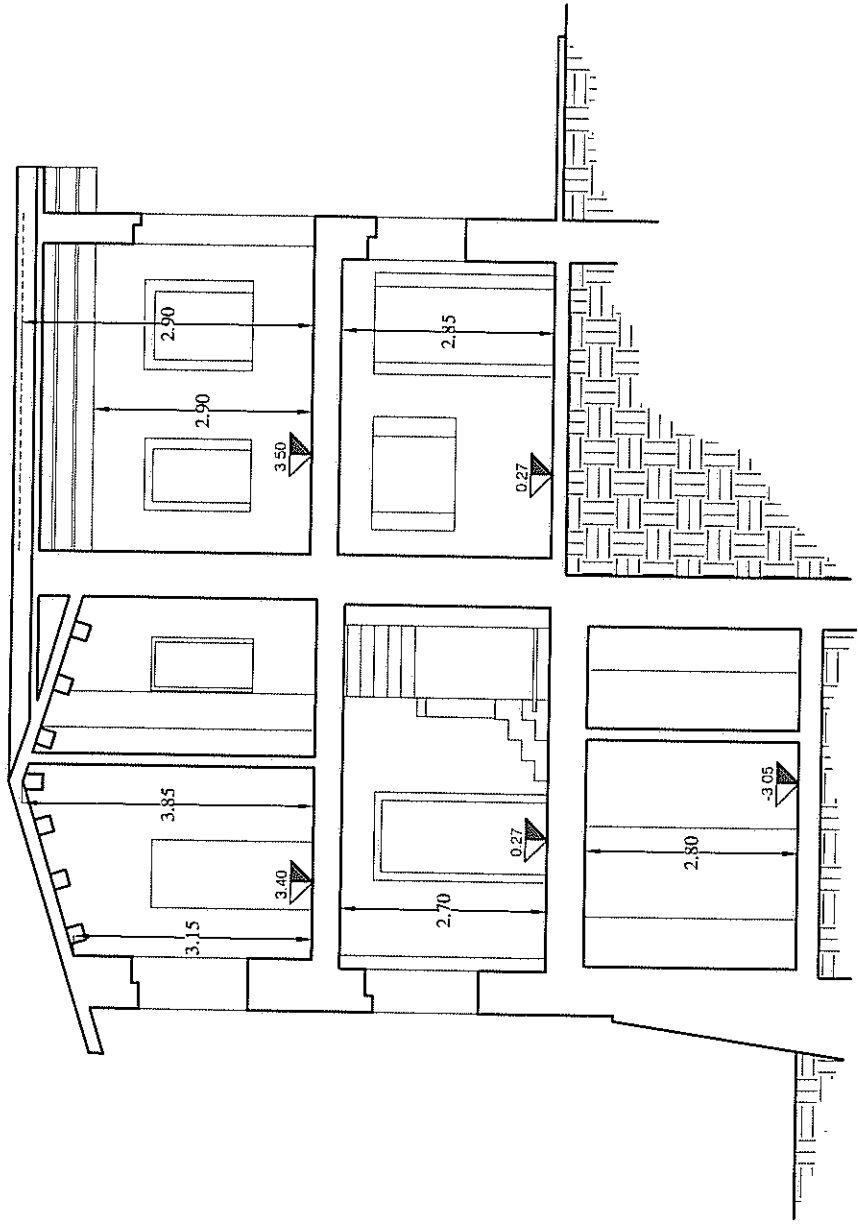

SEZIONE B-B